


PAWILON III RZUT PIWNIC

POWIERZCHNIA NETTO KONDYGNACJI: 709,5m²

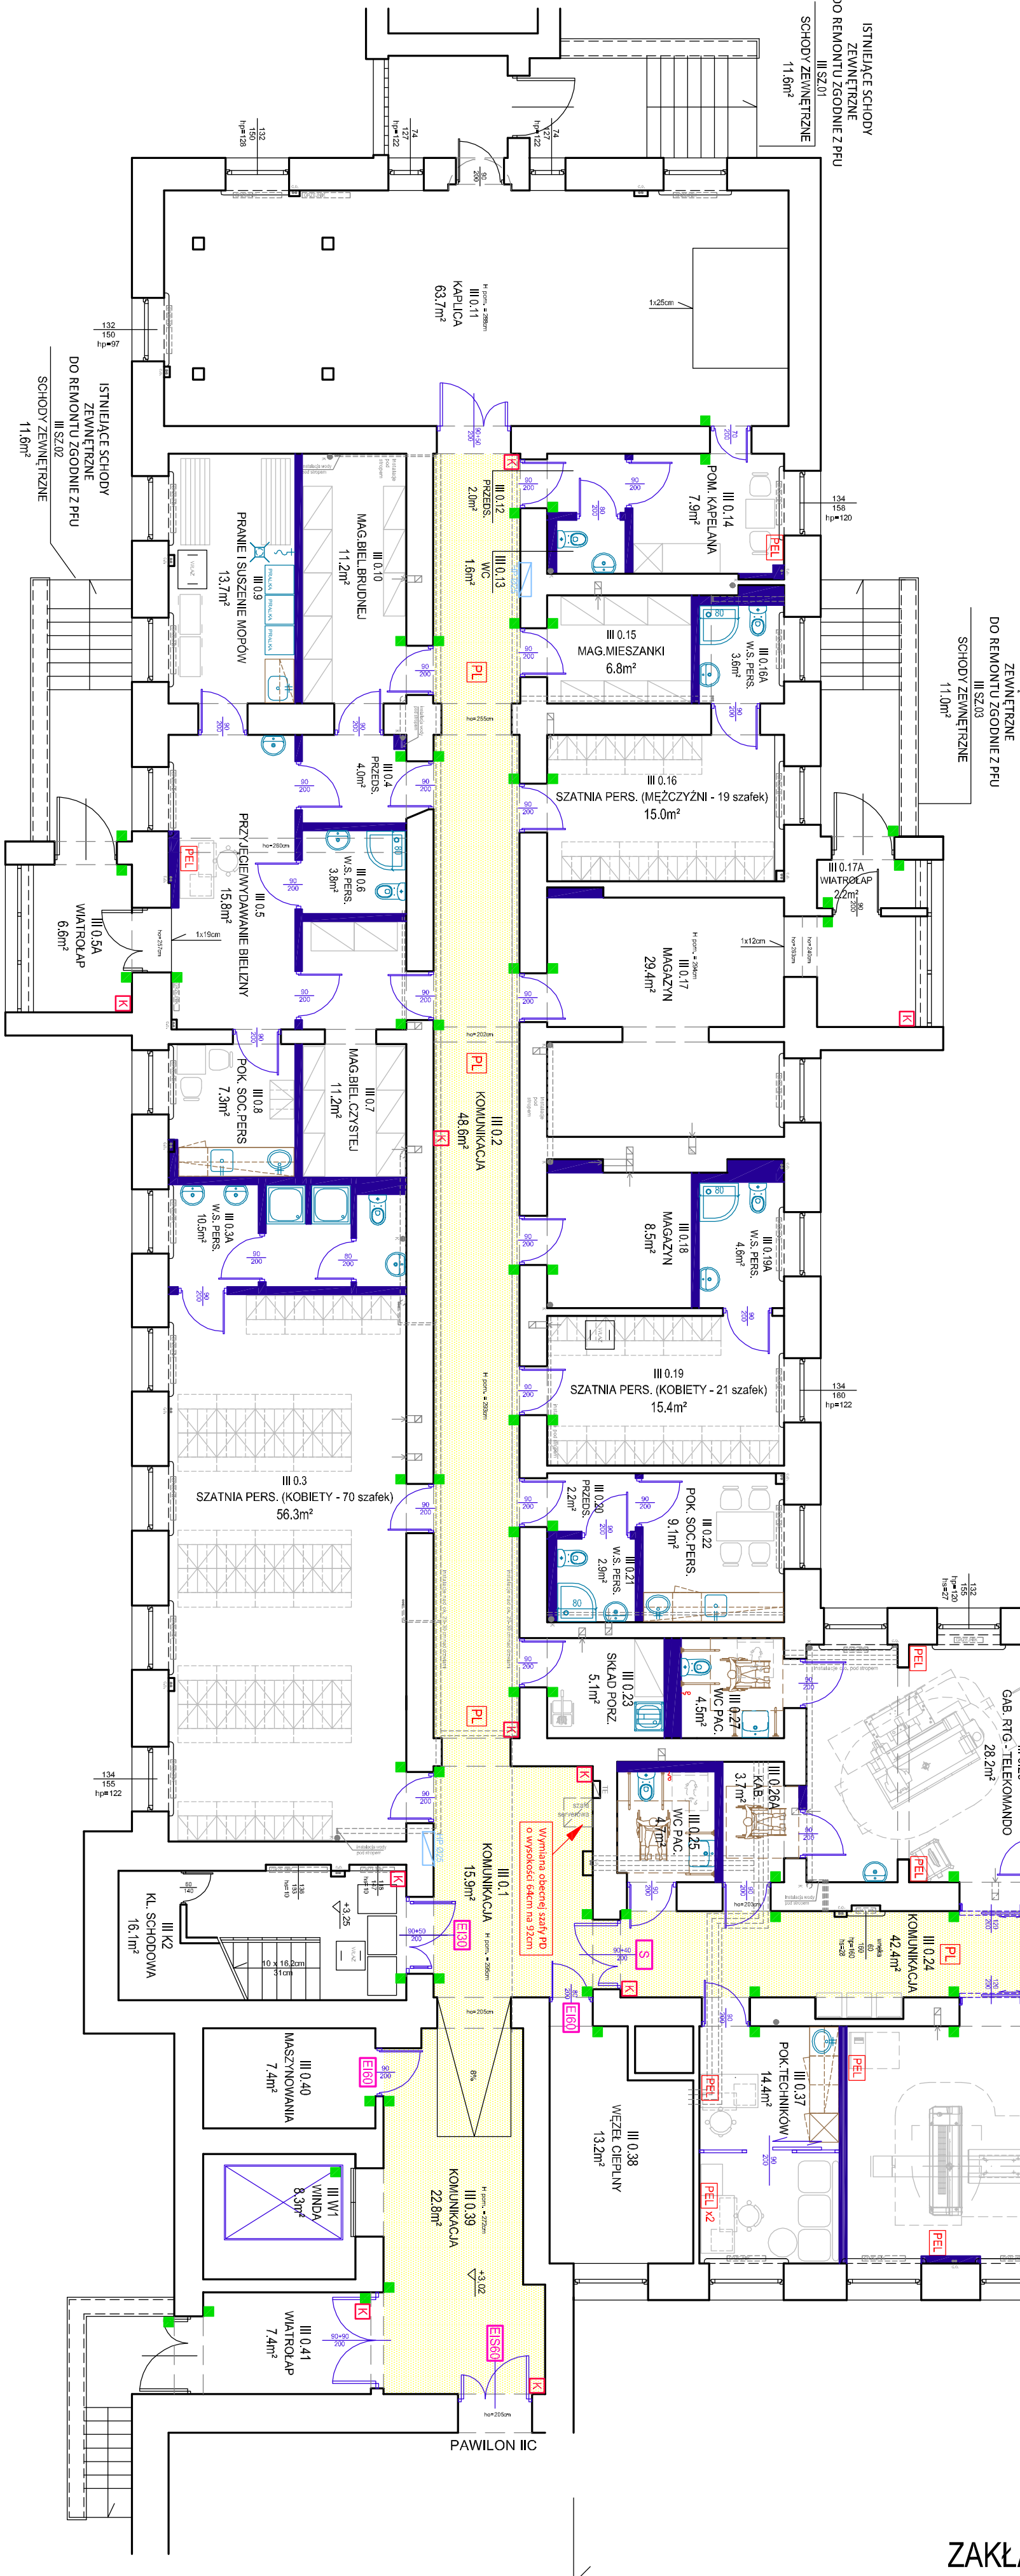

Istniejący Aparat RTG Perform- X Radiographic System, nr inv. 56-K-372 rok produkcji 2015 do czasowego przeniesienia i ponownego montażu po przedbudowie

Rozbiórka istniejących elementów terenowych. Wykonanie zewnętrznych schodów technologicznych umożliwiających wprowadzenie urządzeń RTG i CT. Umieszczenie elementów na zewnątrz na poziomie piwnic z użyciem dźwigu. Wykonać odwodnienie liniowe w rejonie drzwi wejściowych i przy schodach do projektowanej studni chłonnej.

Istniejące drzwi zewnętrzne do wymiany. Pogłębienie otworu do poziomu posadzki piwnic. Wysokość nowoprojektowanego otworu wynosi 275cm.

ZAKŁAD DIAGNOSTYKI OBRAZOWEJ

LEGENDA:

- Panel mierzony następnym zasłabieniem:
- WYPOŻYCZENIE NA JEDNO ŁÓŻKO:
- 1 x łóżko
- 1 x sprzężone powiętrze (AS) we wskazanym pomieszczeniu
- 1 x grzewca ekwiperacyjne
- 1 x grzewca ekwiperacyjne
- 1 x oszalowanie do czynienia, włącznik w manipulatorze (dotarcia dotarcia systemu przystawowego)
- 1 x szyna mierzona
- 1 x szyna mierzona
- 2 x otwór pod okno dla monitora monitoru do szyny mierzona
- 1 x otwór pod okno dla monitora monitoru do szyny mierzona
- MIEJSCE DOPROWADZENIA WSKAZOWNIKÓW I KL. PUNKTY POK. GAZÓW MEDYCZYCH W SIOŁNIE
- PUNKTY POK. GAZÓW MEDYCZYCH W SIOŁNIE
- 1 x linia
- 1 x sprzężone powiętrze

- INSTALACJA PRZECIWPIONA
- włącznik zajętości pomieszczenia
- opona oszalowania LED z informacją "NIE WOLNO WCHODZIĆ"
- opomieszczenie objęte SYSTEMEM KOLEJKOWYM
- Punkt Logiczny (2 x RJ45 kat.6A)
- Punkt Elektryczny - Logiczny (2 x 230V, 2 x RJ45 kat.6A)
- oznaczenie śladu punktu
- kamera IP wraz z Punktem Logycznym
- zewnętrzna kamera IP
- PUNKT NADZORU kamery
- czytnik kontroli dostępu
- widokowidok
- DOZWOLNIK ŚRODKÓW DEZYNFECYJNYCH (DELCOWYCH)
- PODANYCANY NA SCHOD

- drzwi o odporności ogniowej E100
- drzwi o odporności ogniowej E130
- drzwi ognioszczelne

UWAGA:
Wypożyczenie ruchome pokazane na rysunkach koncepcyjnych
kolorem jasno - szarym tj. łóżka, szafki, stoliki, krzeselka itp. objęte odrębnym zamówieniem.

INWESTOR: Samodzielnym Zespołem Publicznych Opieki Zdrowotnej
im. Dzieci Warszawskiej
Dziekanów Łęśny, ul. Komonickiej 65-05-092 kominiki

TEMAT: Program Funkcjonalno-Użytkowy (PFU) dla dwóch pawilonów: IIB oraz IIB w SZPZDZ im. Dzieci Warszawskiej w Dziekanowie Łęśnym

ADRES: Dziekanów Łęśny, ul. Komonickiej 65-05-092 kominiki

STRADIUM: KONCEPCJA FUNKCJONALNO - TECHNOLOGICZNA

ZAKRES: PAVILION III - RZUT PIWNIC

PROJEKTANT: mgrTnA arch. Tomasz Mach
OPRACOWAL: Inż. Monika Szulim

NR PROJEKTU: SI 84/85
DATA: 02/2016
SKALA: 1:100
NR RYSU: 2

TOMASZ MACH
ul. Słomskiego 19 lok.118
00-195 Warszawa
tel. 22 652-26-50, 602-357-111

pracownia architektoniczna