




PARTER			
NR	NAZWA POMIESZCZENIA	POWIERZCHNIA [m ²]	KUBATURA [m ³]
0.01	MAGAZYN	20.86	2.62
0.02	MAGAZYN	20.54	4.43
0.03	MAGAZYN	17.8	2.91
0.04	KOMUNIKACJA	14.63	4.45
0.05	KOMUNIKACJA	13.32	3.02
0.06	MAGAZYN	21.08	2.42
0.07	MAGAZYN	5.52	3.35
0.08	MAGAZYN	13.38	3.33
0.09	MAGAZYN	19.72	3.03
POMIESZCZENIE			
0.10	TECHNICZNE	132.78	5.62
0.11	KOMUNIKACJA	9.02	3.32
0.12	POKOJ SPOŁECZNY	9.02	3.33
POMIESZCZENIE			
0.13	POKÓJ SPOŁECZNY	1.02	3.33
0.14	WC	2	3.27
0.15	MAGAZYN	62.89	3.32
0.16	SZATNIA	15.64	3.27
0.17	ŁAZIENKA	15.64	3.29
0.18	KOMUNIKACJA	12.92	3.35
0.19	MAGAZYN	11.7	3.35
0.20	WC	3.06	3.33
0.21	PRZEDSIÓDNEK	7.31	3.37
0.22	ŁAZIENKA	2.94	3.38
0.23	MAGAZYN	10.3	3.36
0.24	MAGAZYN	15.25	3.35
0.25	KOMUNIKACJA	12.92	3.35
0.26	MAGAZYN	30.96	3.34
0.27	MAGAZYN	89.79	3.32
0.28	MAGAZYN	42.54	3.32
0.29	WC	1.56	3.32
0.30	MAGAZYN	15.08	3.31
0.31	MAGAZYN	7.28	3.33
0.32	KOMUNIKACJA	2.4	3.33
0.33	WATROLAP	20.68	3.32
0.34	PRALNIA	2.18	3.32
0.35	MAGAZYN	1.31	3.32
0.36	MAGAZYN	2.4	3.32
0.37	WC	2.4	3.32
0.38	KOMUNIKACJA	14.63	3.32
0.39	MAGAZYN	5.4	3.33
0.40	MAGAZYN	11.71	3.32
RAZEM		728.85	38.88

Uwaga:
W notesie odnotowano wszystkie zmiany i poprawki wprowadzone na budowie.
Wymiarzy istniejącej stolarki i słusarki
hp Główny rzut parteru

LEGENDA - OZNACZENIA NA RYSUNKU
Istniejące słusarki
Wymiarzy istniejącej stolarki i słusarki
hp Główny rzut parteru

TYTUŁ: RZUT PARTERU
INWENTARYZACJA
INWESTOR: Zarząd Miejski w Łodzi
PROJEKTOWA: Biuro Projektowe "A" w Łodzi
FAZA: INWENTARYZACJA
OPRACOWAŁ: mgr inż. arch. Marek Górecki
TYTUŁ: RZUT PARTERU
SKALA: 1:50
WYKRES: 2
DATA: 02.09