


①	●	Budki lęgowe dla ptaków - 2 szt
②	▬	Przestrzeń na tablice edukacyjne - 4 szt
③	▬	Przestrzeń na tablice z lekcją dendrologii - 3 szt
④	▬	Przestrzeń na tablice informacyjno-edukacyjne o Kampinoskim Parku Narodowym - 1 szt
⑤	⌒	Ławki parkowe - 8 szt
⑥		Utwardzona nawierzchnia pod wiaty rowerowe - 2 szt
⑧	▪	Kosze na śmieci
⑨	◊	Stolik piknikowy z siedzeniami
⑩	→	Monitoring z kierunkiem ustawienia kamer
	—	Teren objęty monitoringiem

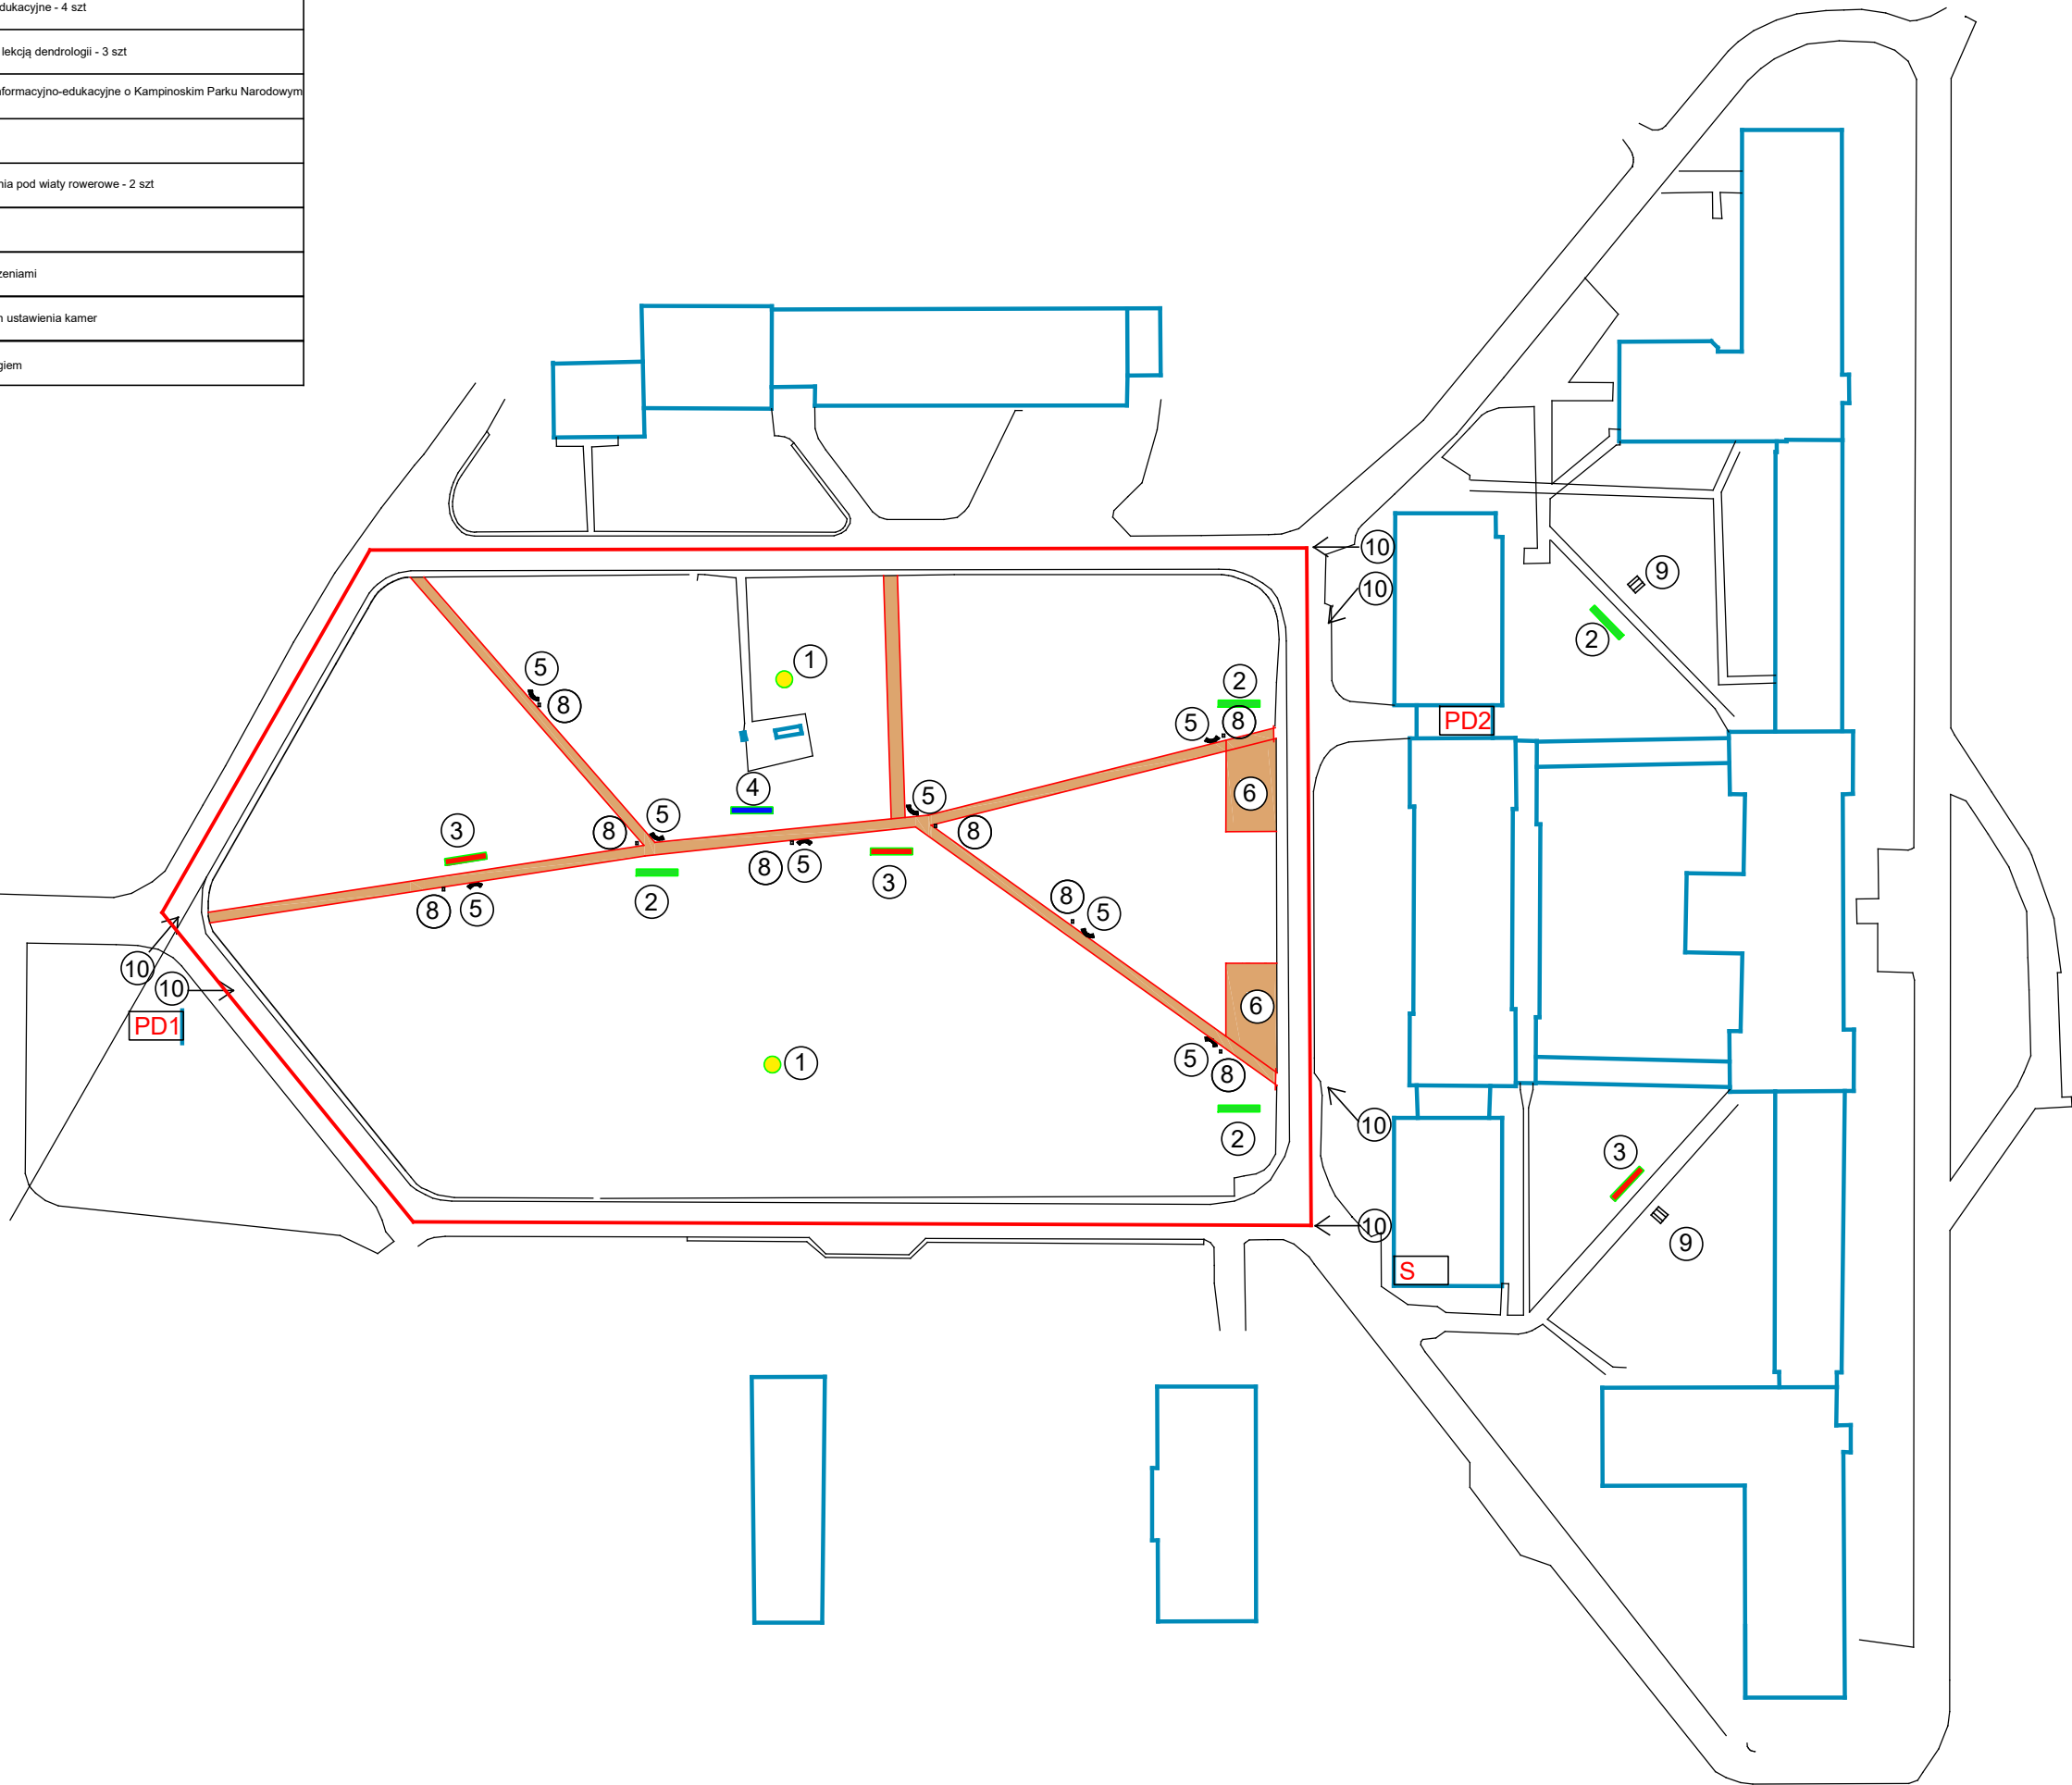

ZAGOSPODAROWANIE TERENU SZPITALA W
DZIEKANOWIE LEŚNYM

WYKONAWCA

SK Wsparcie Budownictwa sp. z o.o.
adres: ul. Gustawa Morcinka 3/45, 01-496 Warszawa
NIP: 5223190371, REGON: 387153689

Opracowała: Angelika Koba

Podpis

UWAGA:
1. Rysunki są wykonane jako poglądowe. Wymiary na rysunkach mogą różnić się z rzeczywistymi ze względu na brak dokumentacji archiwalnej.

TYTUŁ RYSUNKU:

Zagospodarowanie terenu

SKALA: DATA: INDEX: NR RYS.:
1:100 22.02.22 A 1