PAWILON III
RZUT PIĘTRA I (obecna kondygnacja nieużytkowa)
ODDZIAŁ PEDIATRII
ODCINEK IZOLACYJNY / DIAGNOSTYCZNY - 17 ŁÓŻEK

POWIERZCHNIA NETTO KONDYGNACJI: 691.5m²

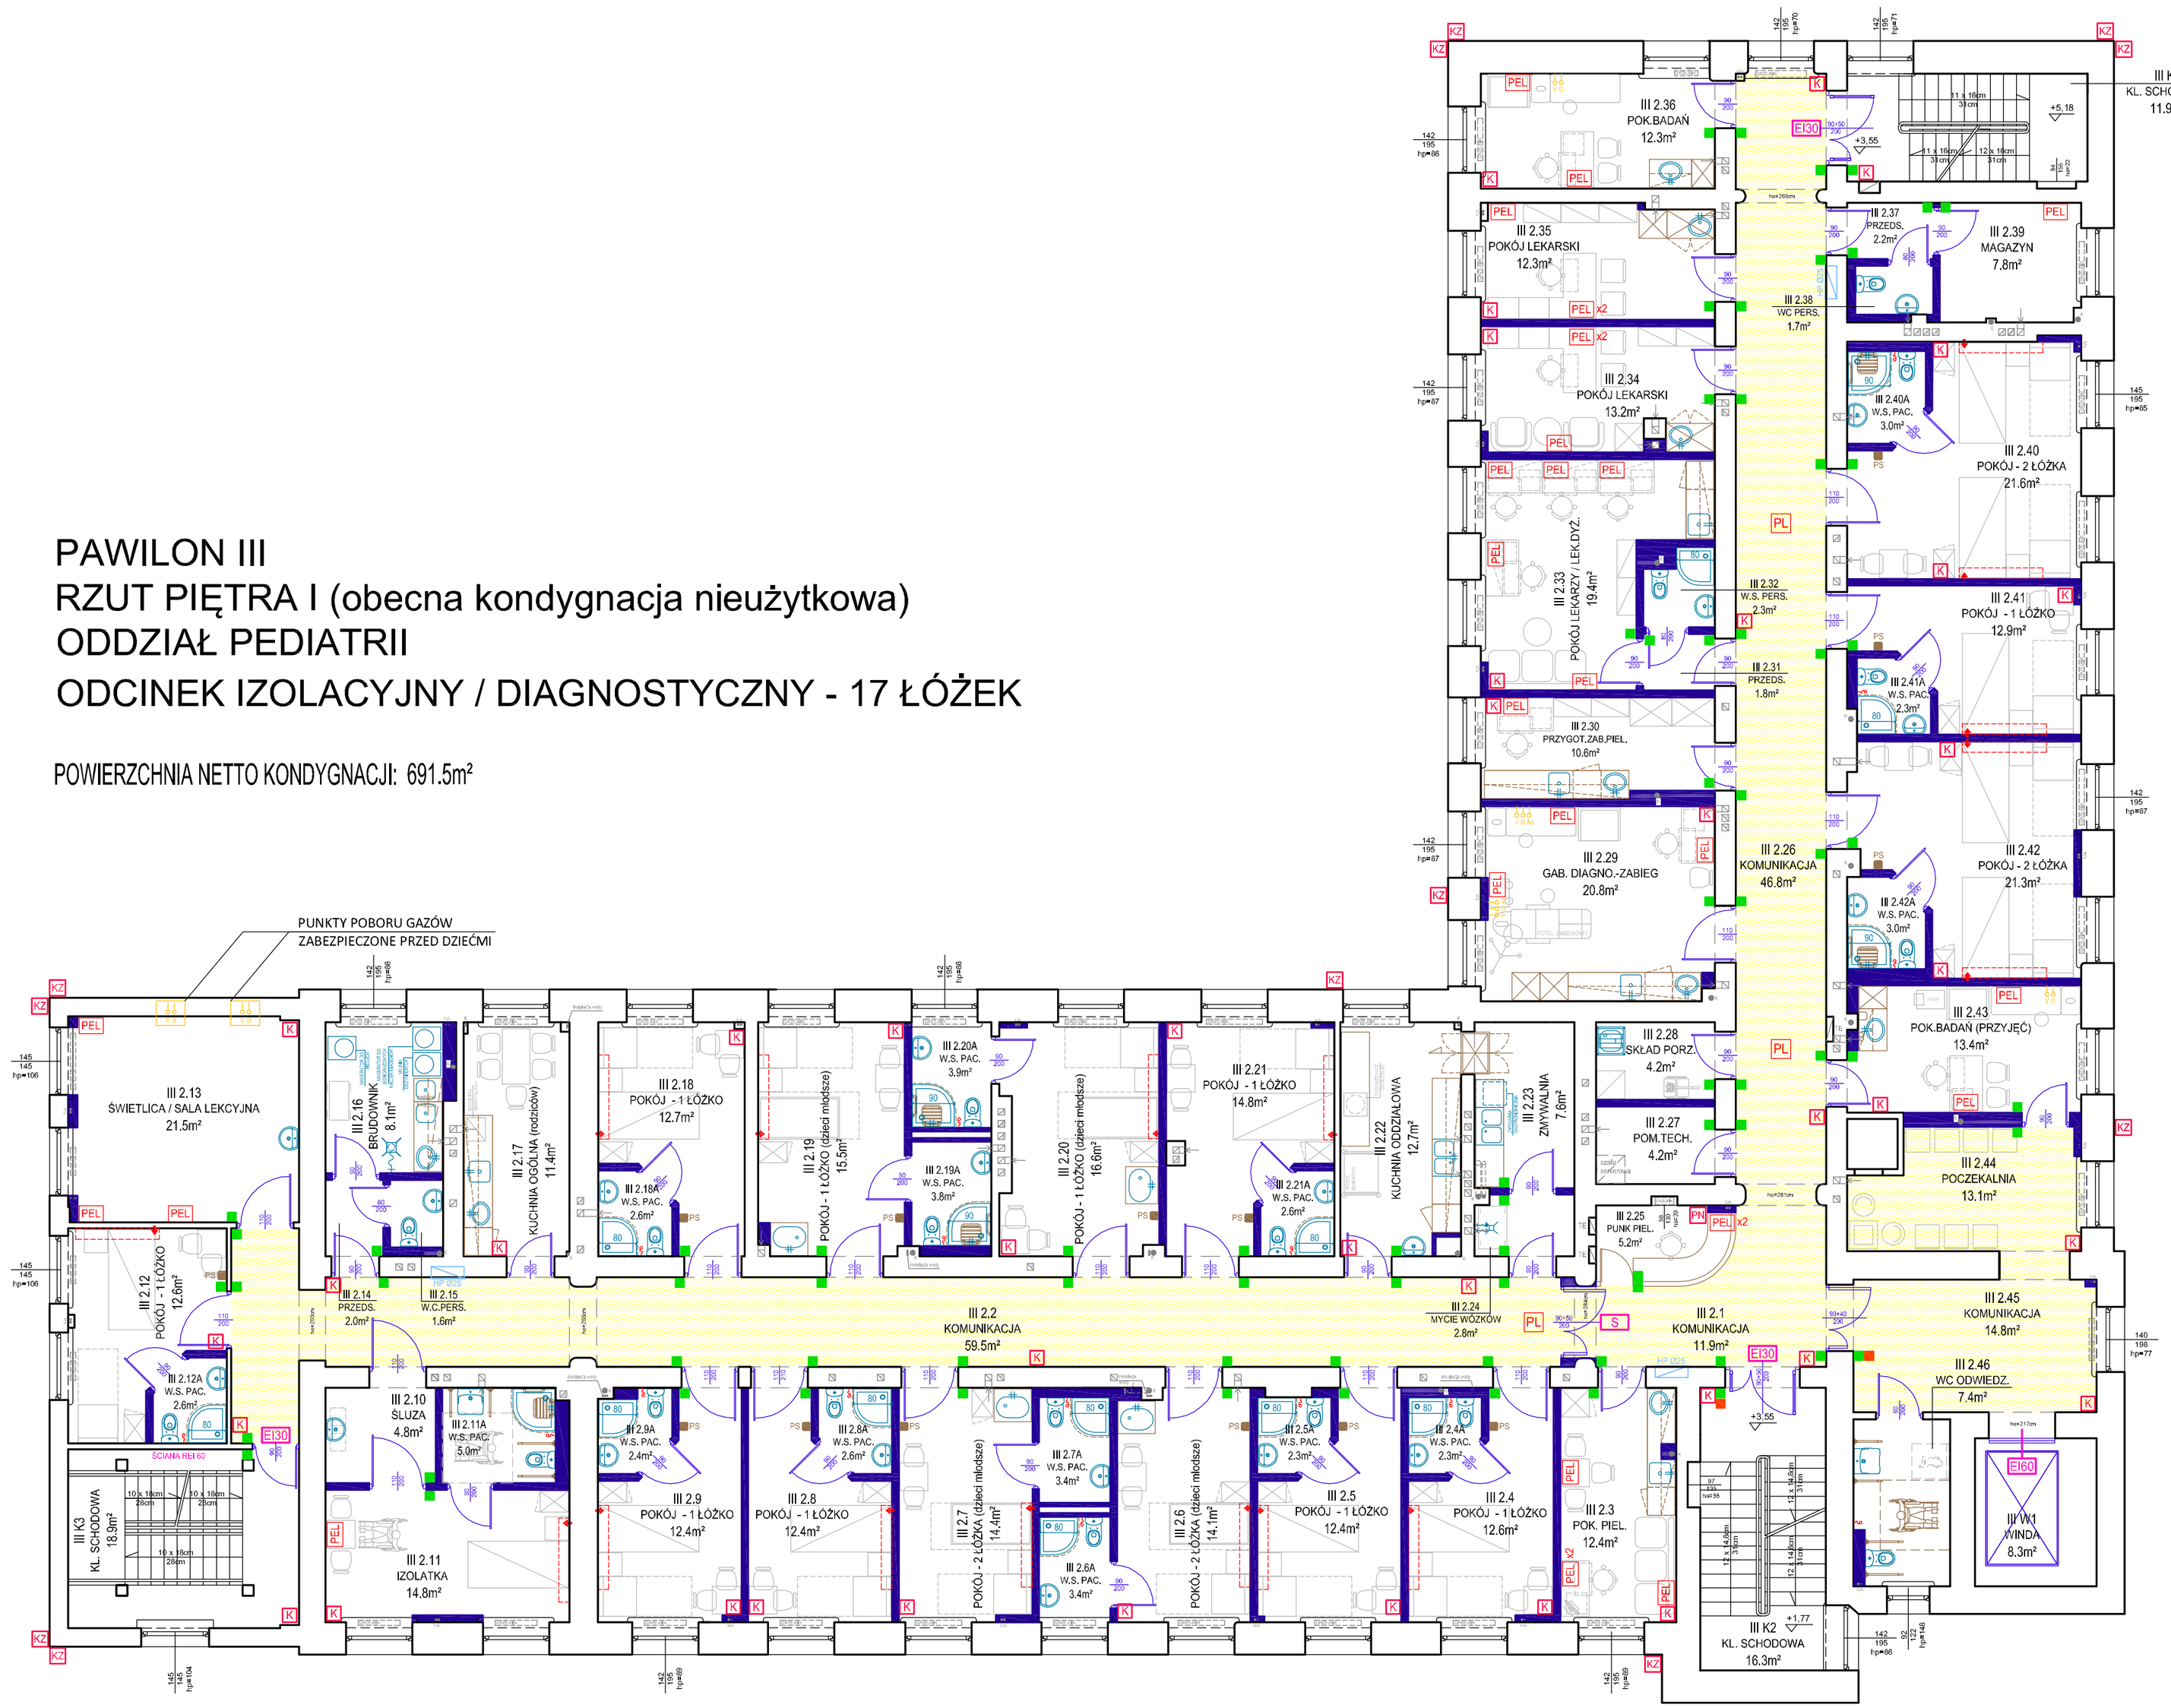

LEGENDA:

Panel medyczny naścienny zasilająco-oświetleniowy:

WYPOŻENIE NA JEDNO ŁÓŻKO:
- 1 x tlen
- 1 x próżnia
- 1 x sprężone powietrze (A5) we wskazanych pomieszczeniach
- 1 x gniazdo ekwipotencjalne
- 6 x 230V
- 1 x oświetlenie do czytania, włącznik w manipulatorze (dostracza dostawca systemy przyzywowego)
- 1 x szyna medyczna
- drążek dla pomp infuzyjnych mocowany do szyny medycznej
- 2 x obrotowa półka dla monitora mocowana do szyny medycznej
- MIEJSCE DOPROWADZENIA WSZYSTKICH INSTALACJI DLA POTRZEB PANELA MEDYCZNEGO

PUNKTY POBORU GAZÓW MEDYCZNYCH W ŚCIANIE:
- 1 x tlen
- 1 x próżnia
- 1 x sprężone powietrze

- INSTALACJA PRZYZYWOWA
- włącznik zajętości pomieszczenia
- oprawa oświetleniowa LED z informacją " NIE WOLNO WCHODZIĆ"
- pomieszczenia objęte "SYSTEMEM KOLEJKOWYM"
- PL - Punkt Logiczny (2 x RJ45 kat.6A)
- PEL x4 - Punkt Elektyczno - Logiczny (2 x 230V, 2 x RJ45 kat.6A) oznaczenie ilości punktów
- K - kamera IP wraz z Punktem Logicznym
- KZ - zewnętrzna kamera IP
- PN - PUNKT NADZORU kamer
- czytnik kontroli dostępu
- wideodomofon
- PS - DOZOWNIK ŚRODKÓW DEZYNFEKCYJNYCH (ŻELOWYCH) PODAWANYCH NA "SUCHO"

- EIS60 drzwi dymoszczelne o odporności ogniowej EI60
- EI60 drzwi o odporności ogniowej EI60
- EI30 drzwi o odporności ogniowej EI30
- S drzwi dymoszczelne

UWAGA:

Wyposażenie ruchome pokazane na rysunkach koncepcyjnych *kolorem jasno - szarym* tj. łóżka, szafki, stoliki, krzesełka itp. objęte odrębnym zamówieniem.

WARS pracownia architektoniczna

TOMASZ MACH
ul. Słomińskiego 19 lok.118
00-195 Warszawa
tel. 22 652-26-50, 602-357-111

INWESTOR	Samodzielnym Zespołem Publicznych Zakładów Opieki Zdrowotnej im. Dzieci Warszawy Dziekanów Leśny, ul. Konopnickiej 65, 05-092 Łomianki
TEMAT	Program Funkcjonalno-Użytkowy (PFU) dla dwóch pawilonów: IIB oraz III w SZPZOZ im. Dzieci Warszawy w Dziekanowie Leśnym
ADRES	Dziekanów Leśny, ul. Konopnickiej 65, 05-092 Łomianki
STADIUM	KONCEPCJA FUNKCJONALNO - TECHNOLOGICZNA
ZAKRES	PAWILON III - RZUT PIĘTRA I

		NR.UPRAW.	PODPIS:	DATA:	SKALA:
PROJEKTANT	mgr inż. arch. Tomasz Mach w spec. architektonicznej, bez ograniczeń	St 84/85		02.2018	1:100
OPRACOWAŁ	inż. Monika Szulim				NR RYS.: 4