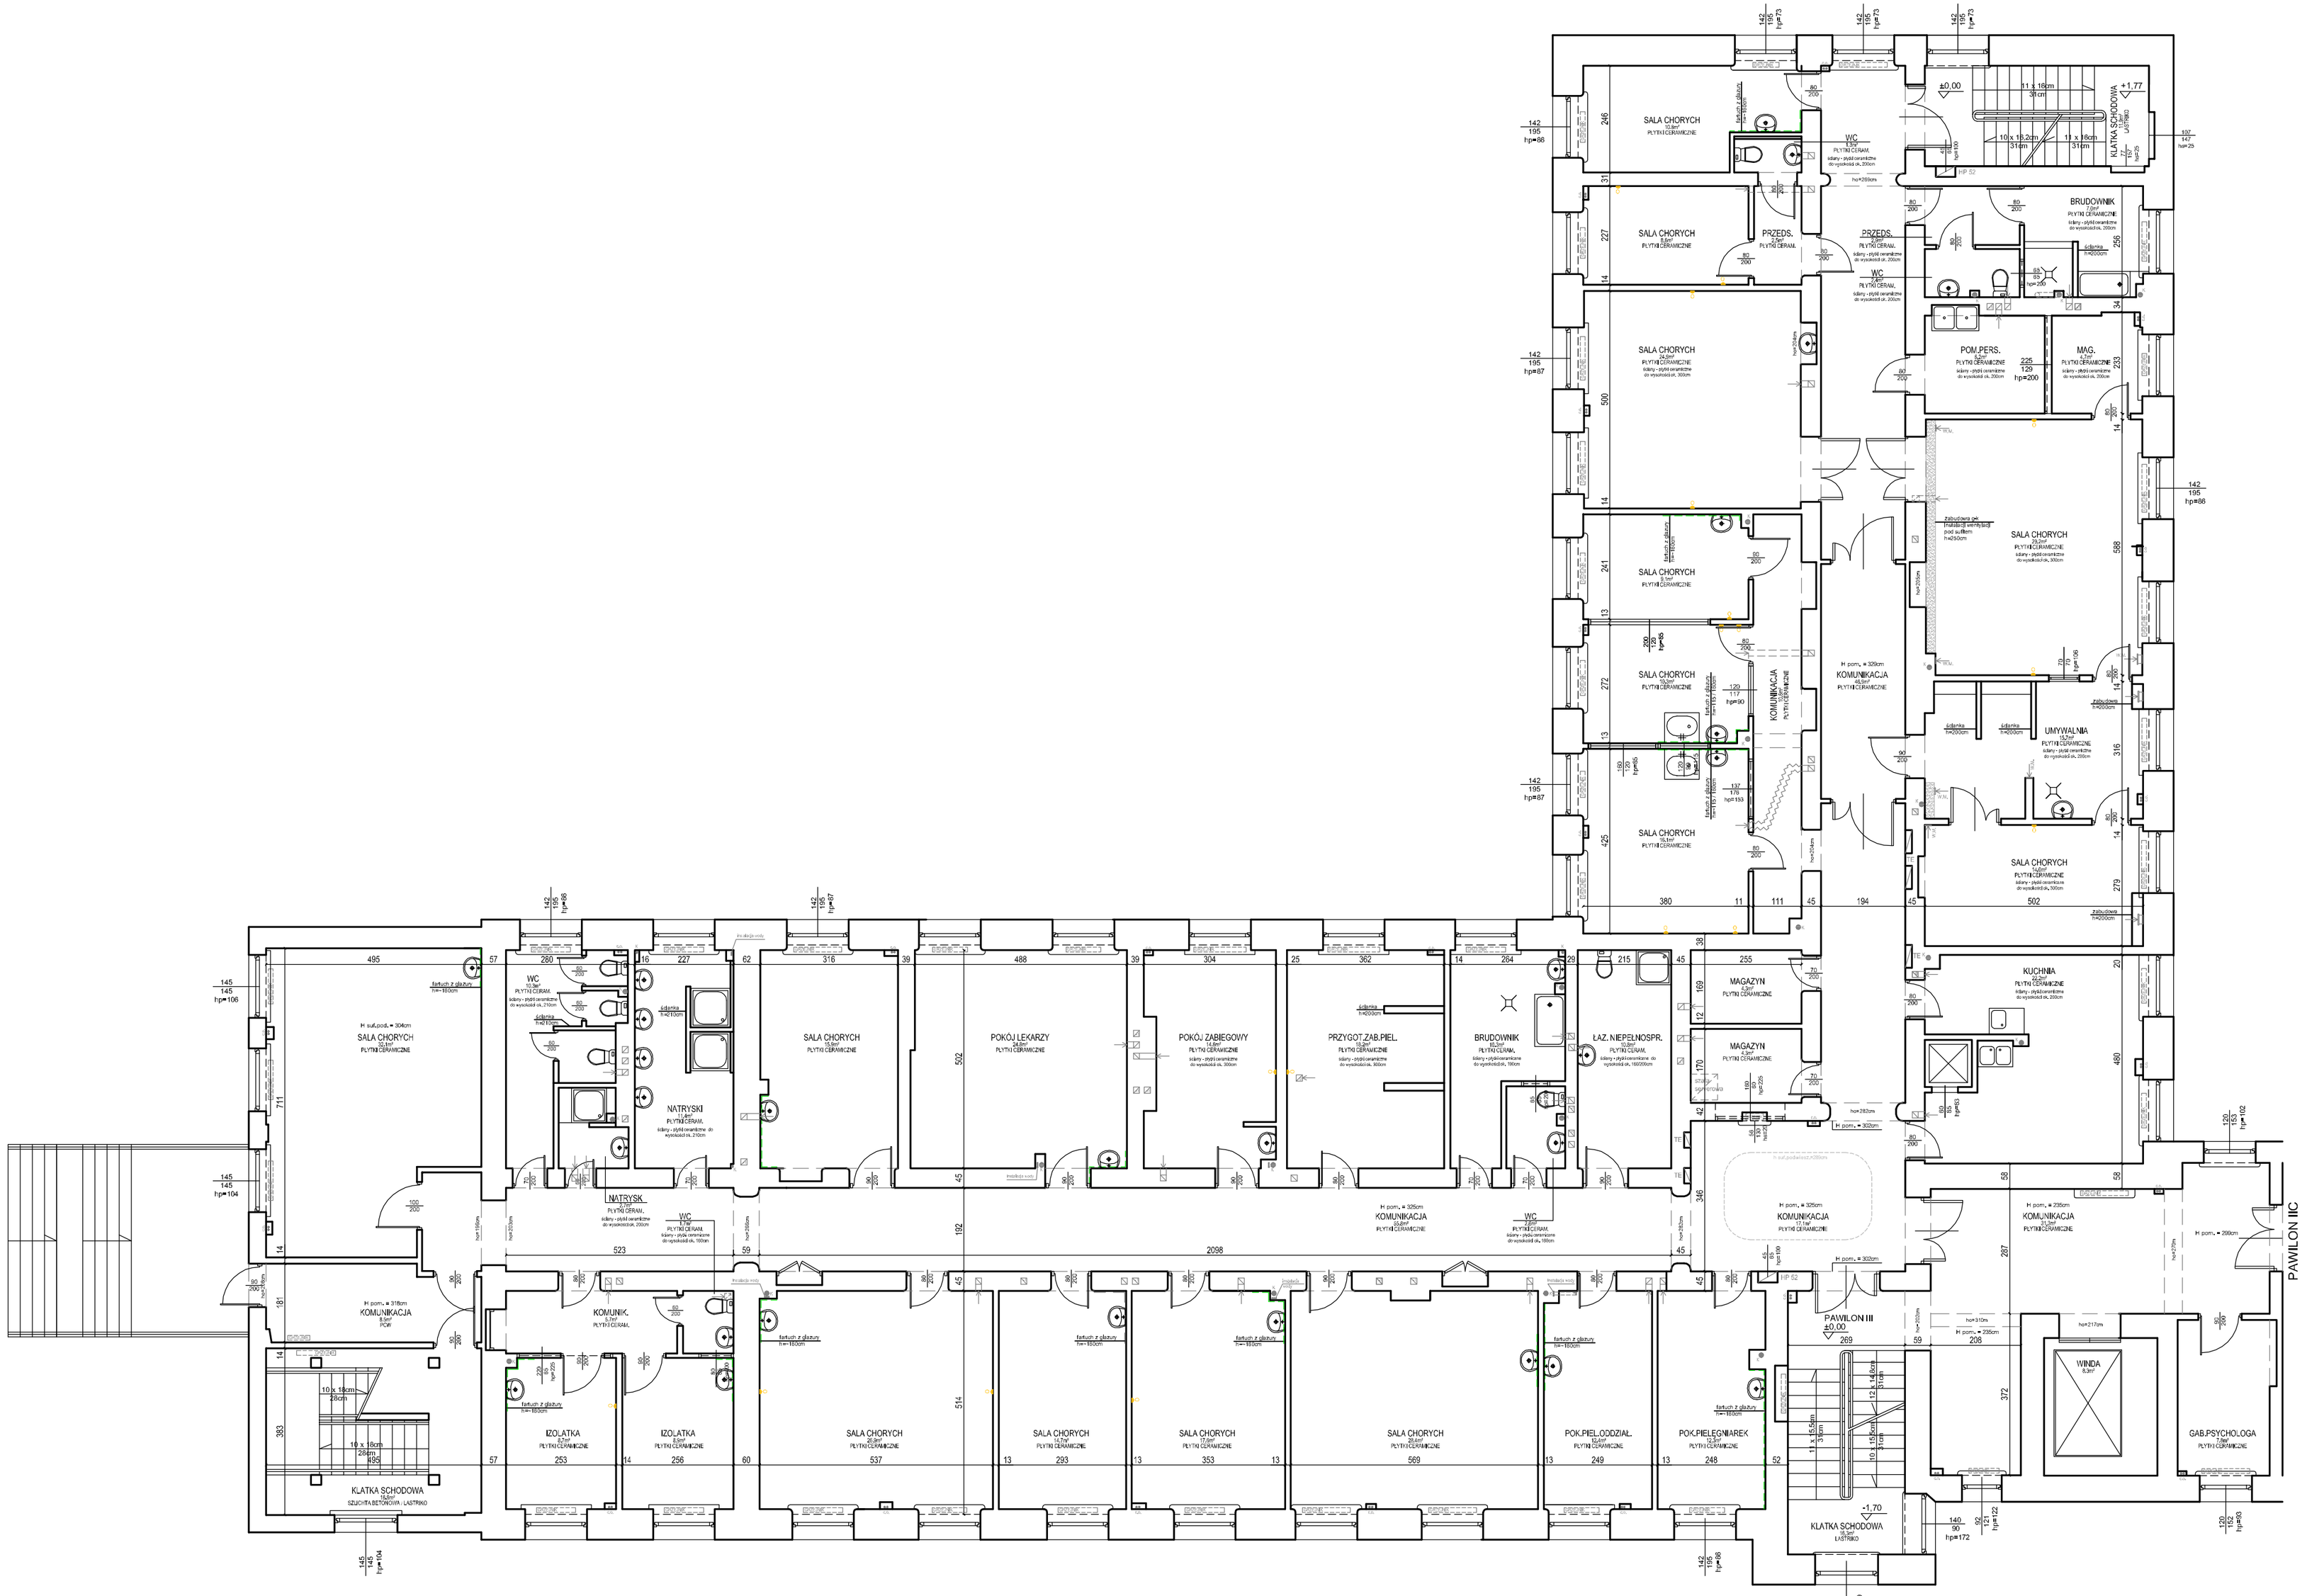

TOMASZ MACH ul. Słomińskiego 19 lok.118 00-195 Warszawa tel. 22 652-26-50, 602-357-111	WARS pracownia architektoniczna
INWESTOR	Samodzielnym Zespołem Publicznych Zakładów Opieki Zdrowotnej im. Dzieci Warszawy Dziekanów Leśny, ul. Konopnickiej 65, 05-092 Łomianki
TEMAT	Program Funkcjonalno-Użytkowy (PFU) dla dwóch pawilonów: IIB oraz III w SZPZOZ im. Dzieci Warszawy w Dziekanowie Leśnym
ADRES	Dziekanów Leśny, ul. Konopnickiej 65, 05-092 Łomianki
STADIUM	INWENTARYZACJA
BRANŻA	ARCHITEKTURA
ZAKRES	PAWILON III - RZUT PARTERU - STAN ISTNIEJĄCY -

		NR.UPRAW.	PODPIS:	DATA:	SKALA:
PROJEKTANT	mgr inż. arch. Tomasz Mach w spec. architektonicznej, bez ograniczeń	St 84/85		02.2018	1:100
OPRACOWAL	inż. Monika Szulim			NR RYS.:	06