


# PAWILON III RZUT PARTERU ODDZIAŁ PEDIATRII ODCINEK IZOLACYJNY - 16 ŁÓŻEK

POWIERZCHNIA NETTO KONDYGNACJI: 707,8m<sup>2</sup>

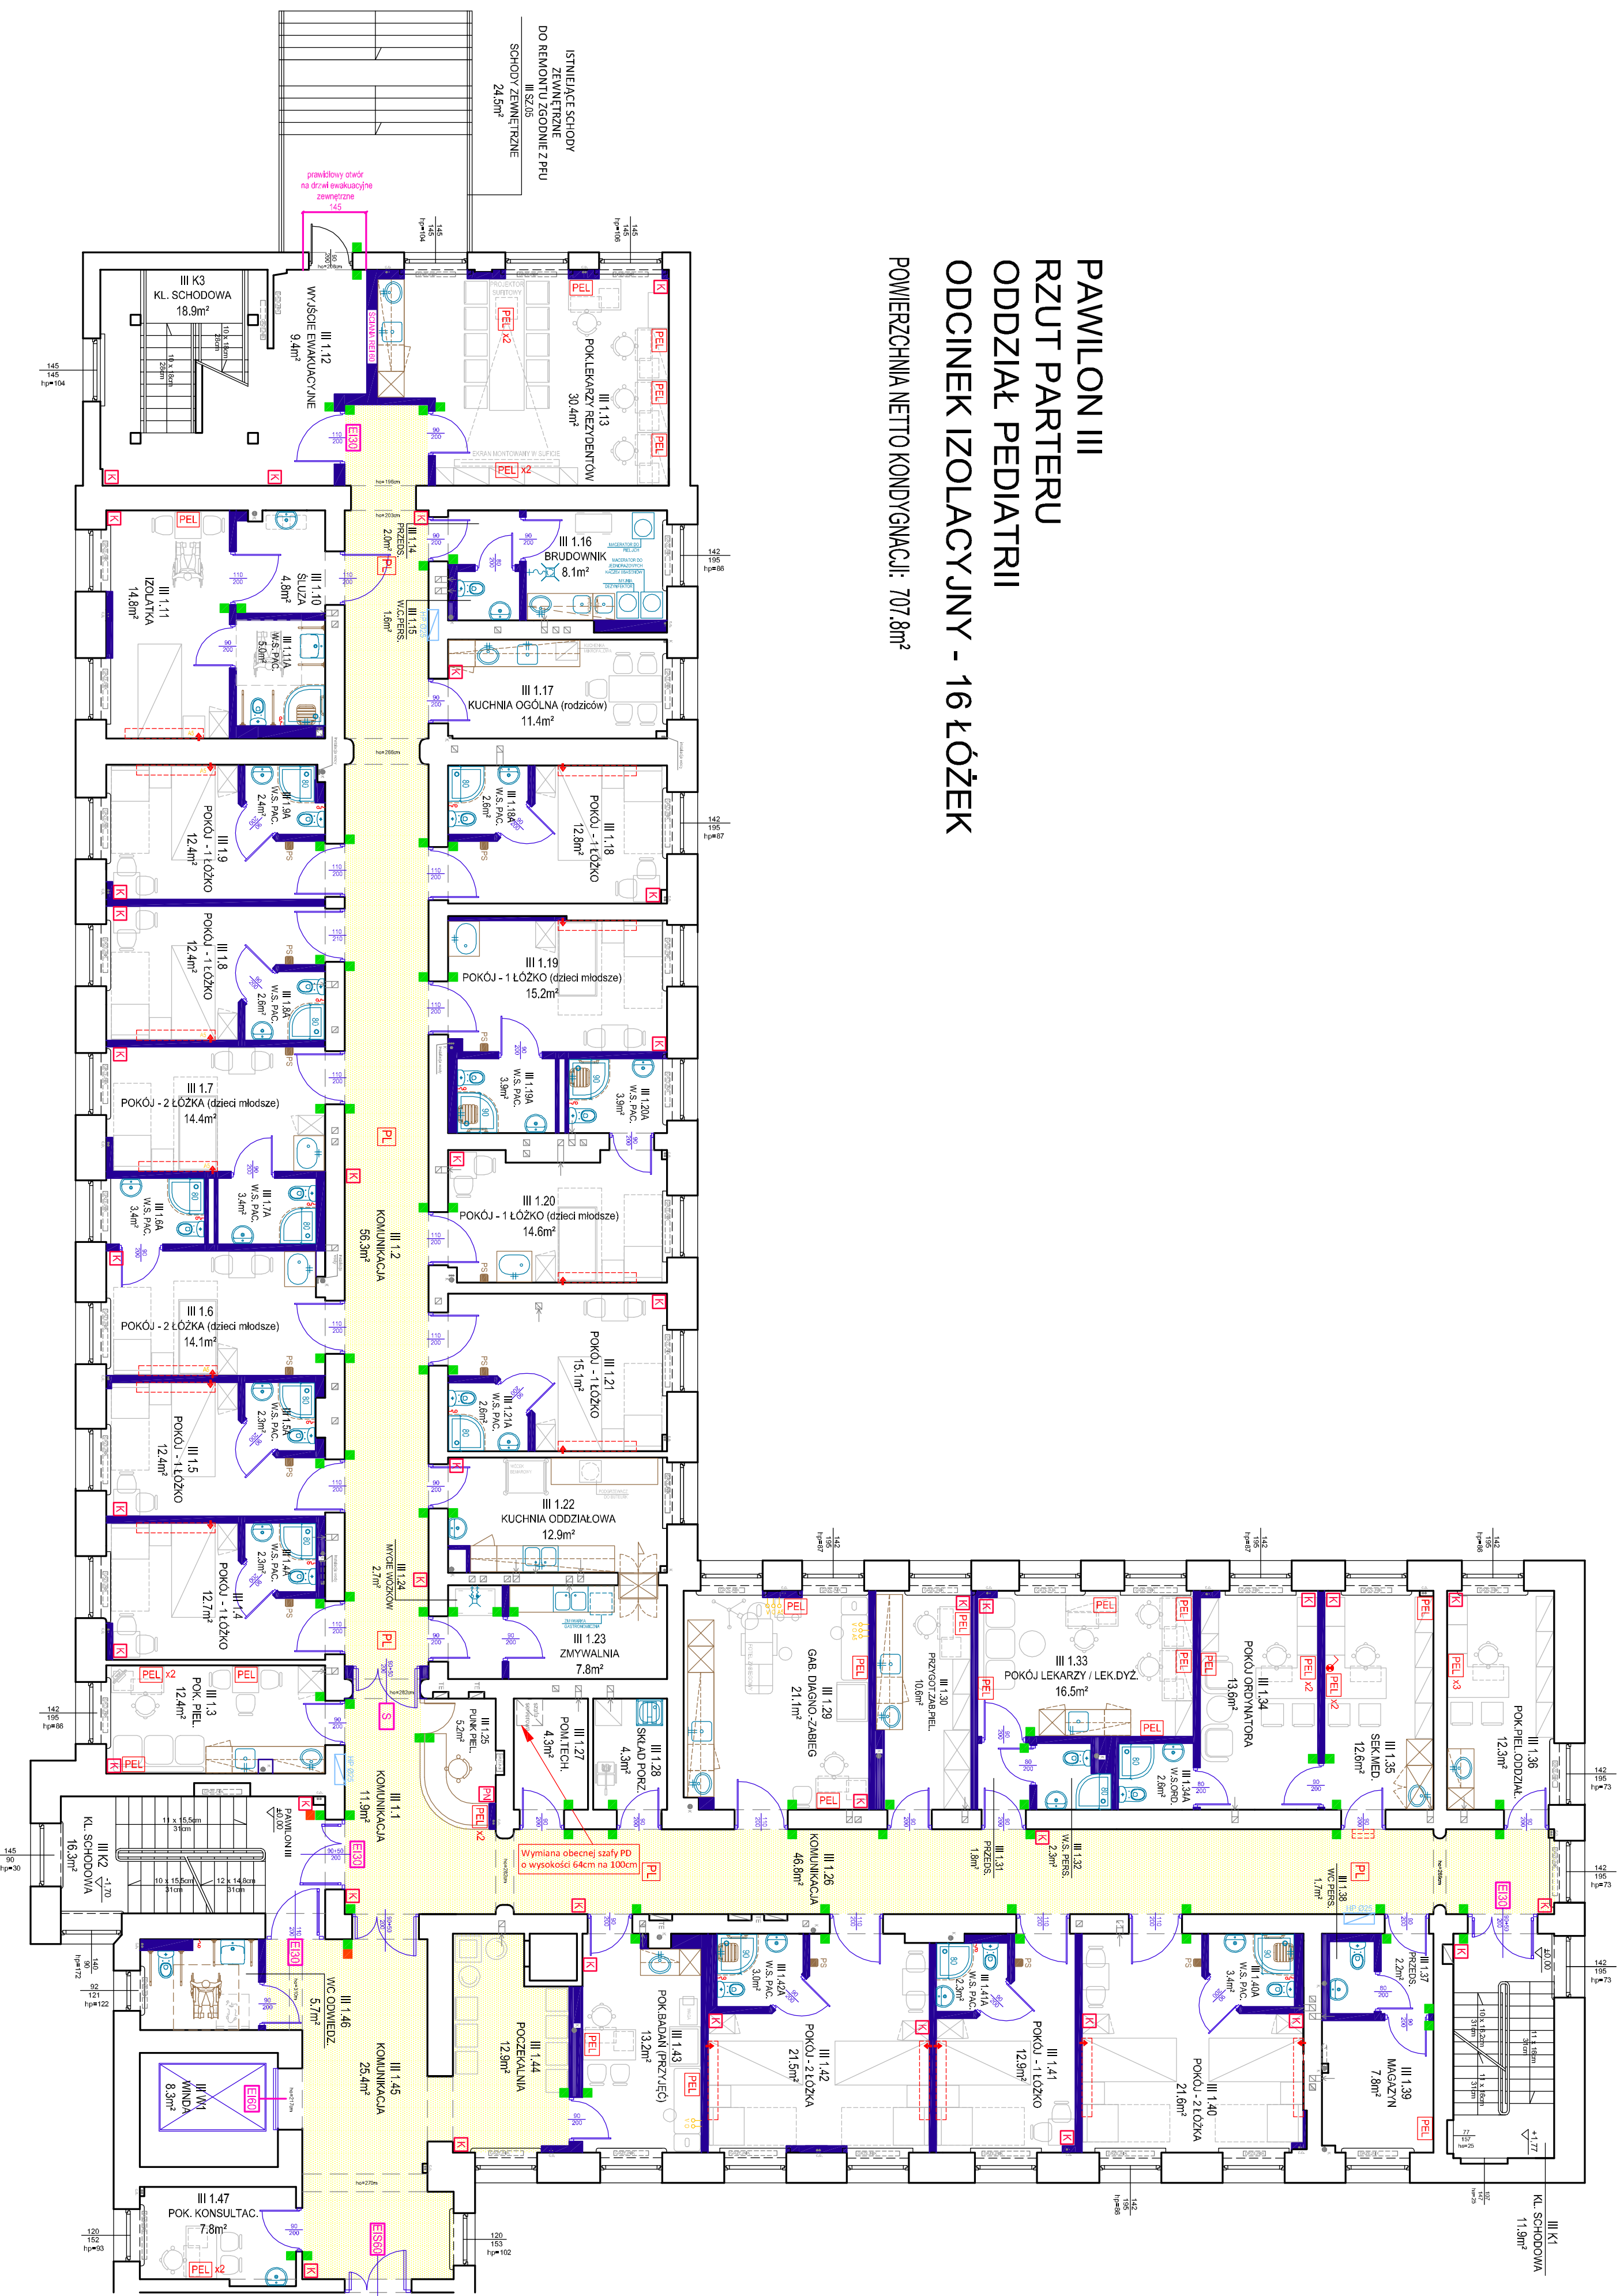

## LEGENDA:

Paneli mebleznych nasilonych zasilajacych/walencych.

### WYPOZEBNIENIE NA JEDNO ŁÓŻKO:

- 1 x łóżko
- 1 x sprężone powietrze (AS) we wskazanych pomieszczeniach
- 1 x gniazdo awaryjne
- 1 x obrotowa do czynnika, włącznik w manipulatorze (dotarcia dotarcia systemu przycięwanego)
- 1 x szyna meblowa
- 2 x otwór pod kątem monitora monitora do szyny meblowej
- 2 x otwór pod kątem monitora monitora do szyny meblowej
- MIEJSCE DOPROWADZENIA WSKAZNIKÓW INSTRUMENTALNYCH I DLA FOTODIAGNOSTYKI MEDYCZNEJ
- PUNKTY ROBORU GAZÓW MEDYCZNYCH W SŁOJNIE
- 1 x Blm
- 1 x profil
- 1 x sprężone powietrze

- **I** INSTALACJA PRZECZYWNOŚĆ
- włącznik zapłonu pomieszczenia
- oprawa oświetlenia LED z filarną \* NIE WOLNO WCHODZIĆ
- pomieszczenie objęte SYSTEMEM KOLEJKOWYM
- **PL** Punkt Logiczny (2 x RJ45 kat.6A)
- **PEL** Punkt Elektryczny - Logiczny (2 x 230V, 2 x RJ45 kat.6A)
- kamera IP wraz z Punktem Logycznym
- zewnętrzna kamera IP
- PUNKT NAZORU kamer
- czujnik kontroli dostępu
- wideodomofon
- DOZWIĄZNIK ŚRODKÓW DEZYNFECYJNYCH (DEZJEWCH)
- PODWYKRYTYK NA SCHODZIK
- **EIS01** drzwi omyślnie i odporności ogniwowej EIS0
- **EIS02** drzwi o odporności ogniwowej EIS0
- **EIS03** drzwi o odporności ogniwowej EIS0
- **S** drzwi omyślnie

### UWAGA:

Wypożyczenie ruchome pokazane na rysunkach koncepcyjnych **kolorem jasno - szarym** tj. łóżka, szafka, stoliki, krzeselka itp. objęte odrębnym zamówieniem.

**WPRS** praca architektura

TOMASZ MACH  
ul. Słomskiego 19 lok.118  
00-195 Warszawa  
tel. 22 652-26-50, 602-357-111

INWESTOR: Samodzielny Zespół Publicznych Zakładów Opieki Zdrowotnej  
im. Dzieci Warszawskiej  
Dziekanów Lesznych, ul. Komornickiej 65, 05-092 kominki

TEMAT: Program Funkcjonalno-Użytkowy (PFU) dla dwóch pawilonów: IIB oraz III w SZPZCZ im. Dzieci Warszawskiej w Dziekanowie Lesznych

ADRES: Dziekanów Lesznych, ul. Komornickiej 65, 05-092 kominki

STRUJUMI: KONCEPCJA FUNKCJONALNO - TECHNOLOGICZNA

ZAKRES: PAWILON III - RZUT PARTERU

PROJEKTANT	mgr inż. arch. Tomasz Mach	DATA:	02/2018	SKALA:	1:100
OPRACOWAL	inż. Monika Szulim	WRS:			3