


PAWILON III

RZUT PIĘTRA I (obecna kondygnacja nieużytkowa)

ODDZIAŁ PEDIATRII

ODCINEK IZOLACYJNY / DIAGNOSTYCZNY - 17 ŁÓŻEK

POWIERZCHNIA NETTO KONDYGNACJI: 691,5m²

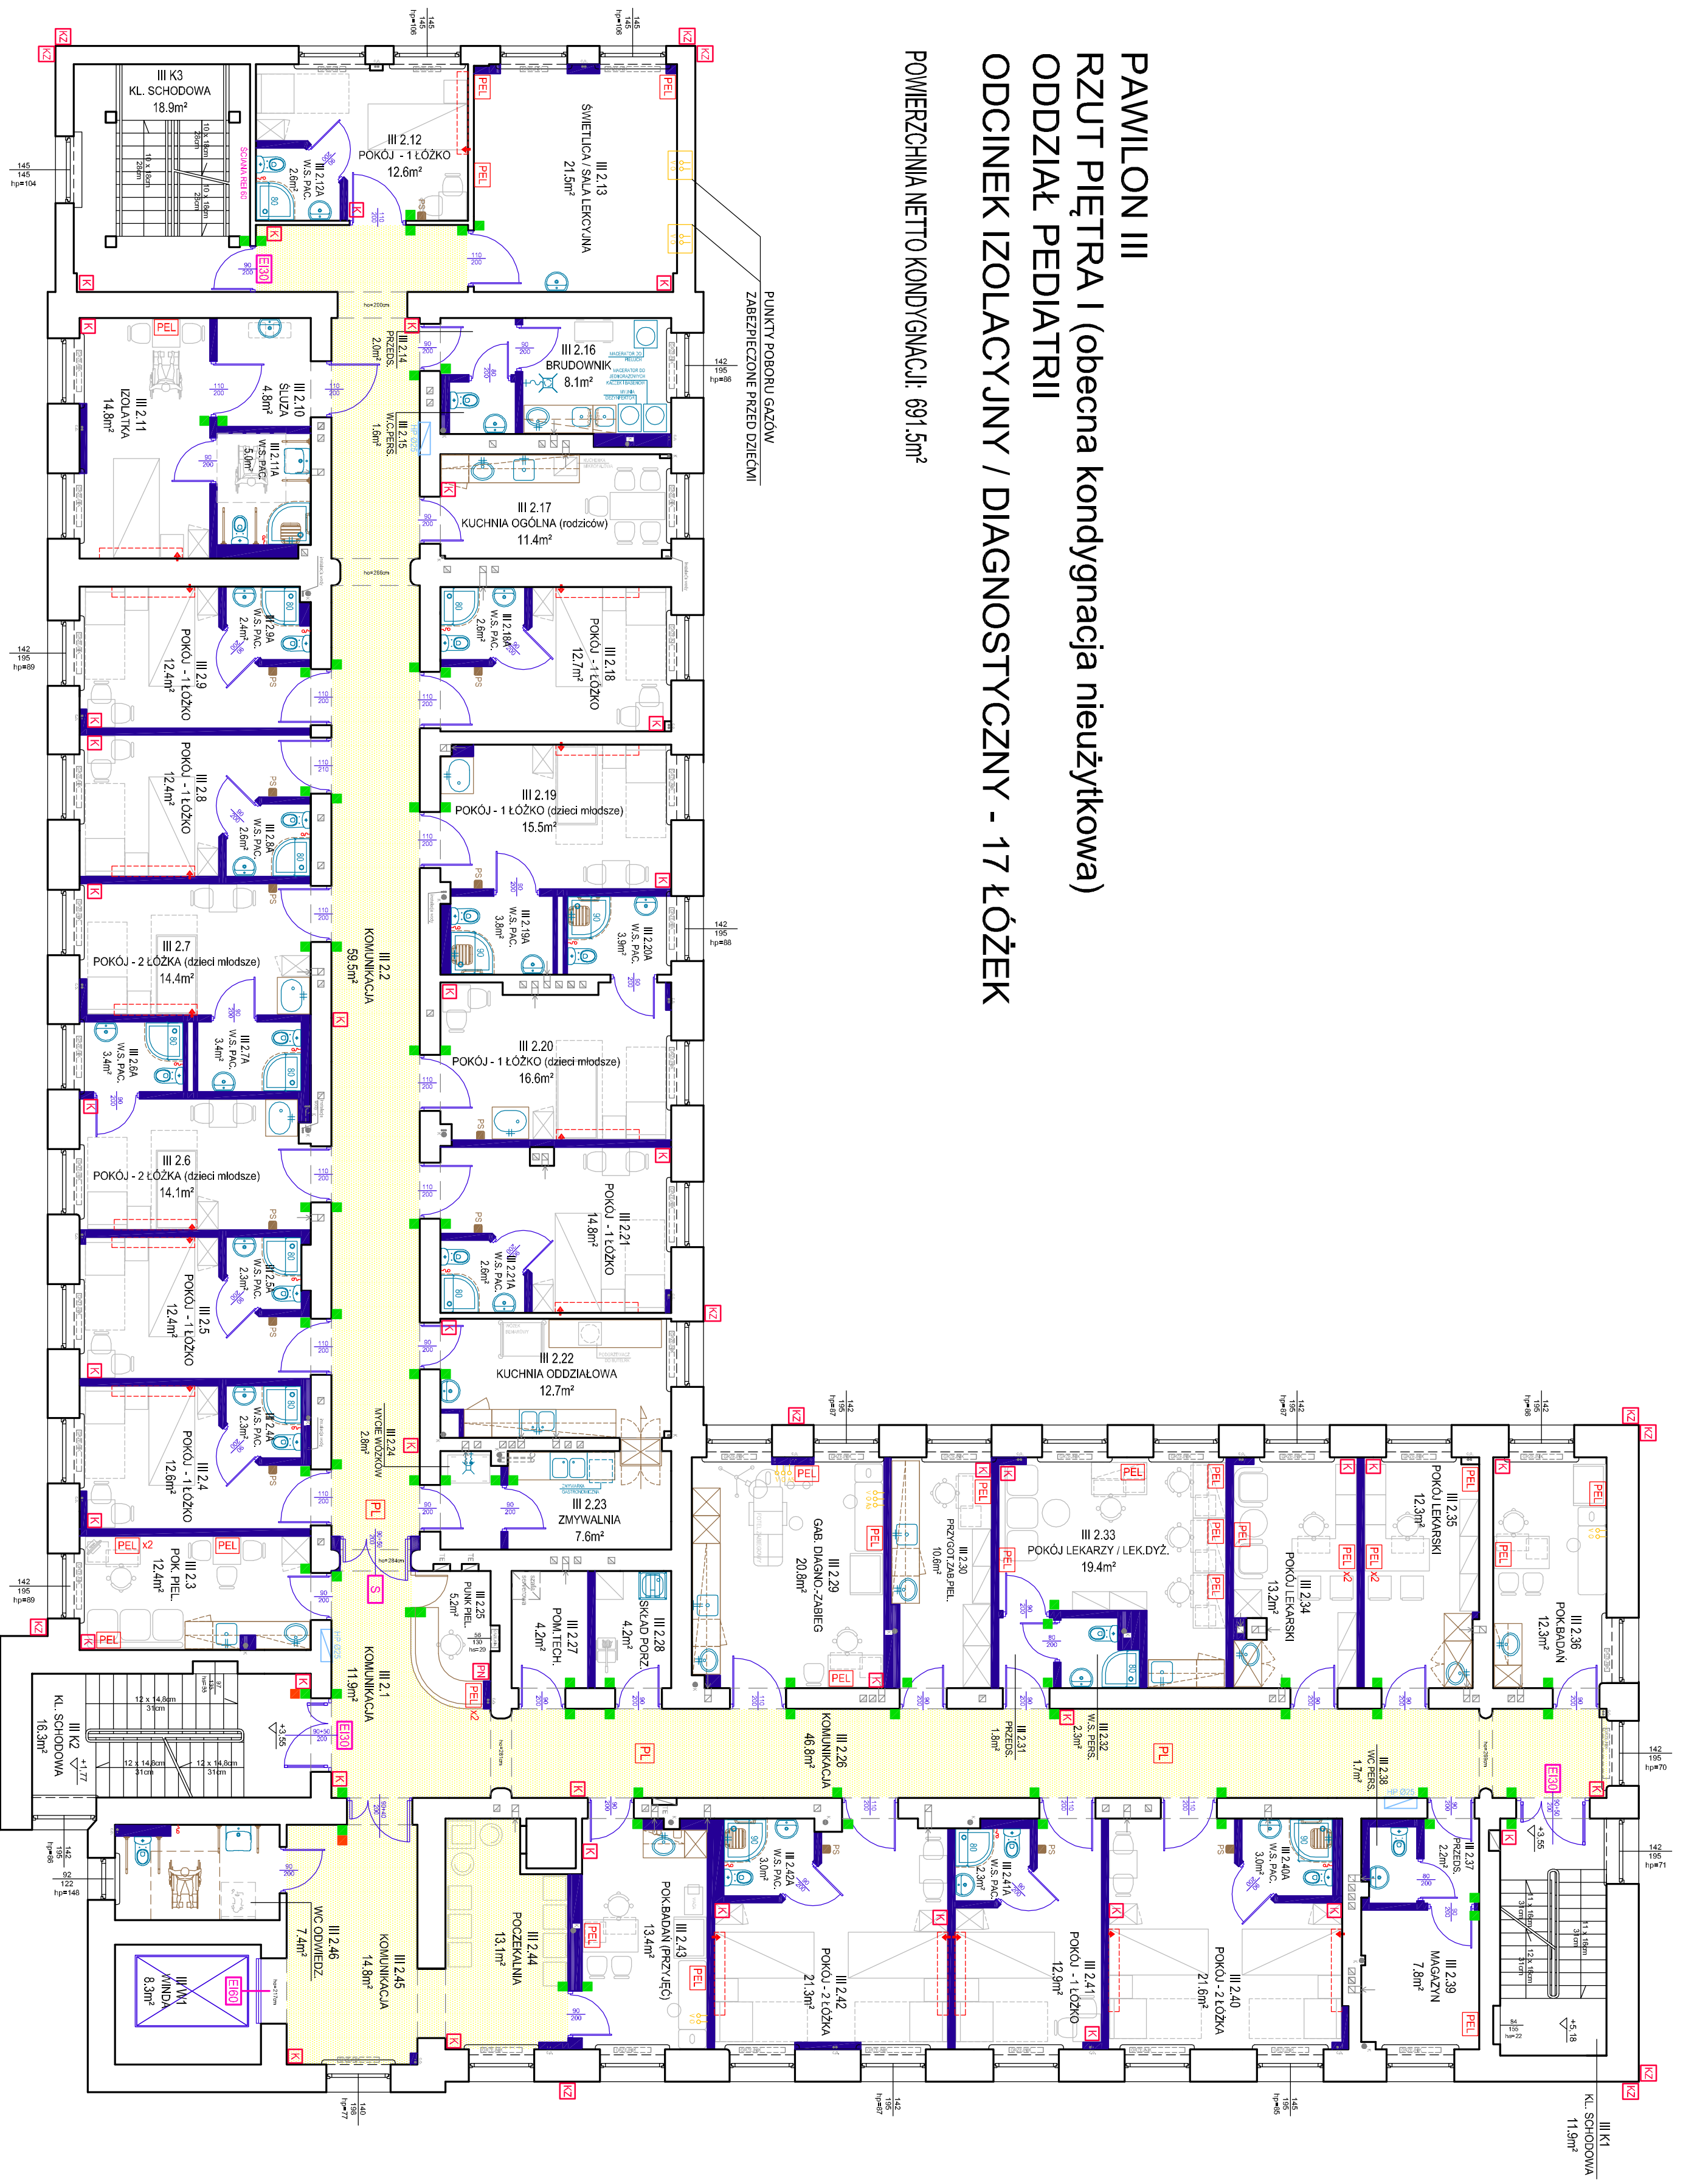

- LEGENDA:**
- Panell medyczny nasłuchowy zasłabiegociekawierkowy.
 - WYPOSAŻENIE NA JEDNO ŁÓŻKO:
 - 1 x łóżko
 - 1 x sprężone powietrze (A5) we wsłabianych pomieszczeniach
 - 1 x grzejnik eksploatacyjny
 - 1 x wentylacja mechaniczna
 - 1 x obrotowa podłoga dla monitora mocowania do szyny metalicznej
 - 2 x obrotowa podłoga dla monitora mocowania do szyny metalicznej
 - MIEJSCE DOPROWADZENIA WSKAZOWNIKIŃSKANIA DO FOTYZAB PANELE MEDYCNEGO
 - PUNKTY PODOBU GAZÓW MEDYCZNYCH W ŚCIANIE
 - 1 x Bm
 - 1 x próżnia
 - 1 x sprężone powietrze

- INSTALACJA PRZECZYWNOVA
 - wizyjnie zajętych pomieszczeniach
 - oprawa świetlna LED z filarną * NIE WOLNO WCHODZIĆ*
 - opracowanie obfite SYSTEMEM KOLEJKOWYM
- Punkt Logiczny (2 x R45 kabla)
- Punkt Elektryczny - Logiczny (2 x 230V, 2 x R45 kabla)
 - oznaczenie listki punktów
 - kamera IP wraz z Punktem Logicznym
 - zawieszona kamera IP
 - PUNKT NAZORU kamer
 - czytnik kontrol dostępu
 - widokowidok
- DOZWIĄK ŚRODKÓW DEZYNFECYJNYCH (DELOWYCH)
 - PODANYCH NA SŁUCHO

UWAGA:

Wypożyczenie ruchome pokazane na rysunkach koncepcyjnych **kolorem jasno - szarym** tj. łóżka, szafka, stoliki, krzeselka itp. objęte odrębnym zamówieniem.

WPRS			
pracownia architektoniczna		TOMASZ MACH	
		ul. Słomskiego 19 lok.118	
		00-195 Warszawa	
		tel. 22 652-26-50, 602-357-111	
INWESTOR	Samodzielnym Zespołem Publicznych Zakładów Opieki Zdrowotnej		
TEMAT	Im. Dzieci Warszawy Dziekanów Lesny, ul. Komornickiej 65-05-092 kominiki		
ADRES	Program Funkcjonalno-Użytkowy (PFU) dla dwóch pawilonów: 11B oraz 11C w SZPZOZ Im. Dzieci Warszawy w Dziekanowie Lesnym		
STRUJUM	Dziekanów Lesny, ul. Komornickiej 65-05-092 kominiki		
ZAKRES	KONCEPCJA FUNKCJONALNO - TECHNOLOGICZNA		
PAWILON III - RZUT PIĘTRA I			
PROJEKTANT	mgr inż. arch. Tomasz Mach	REGULACJA	PODSZCZEGÓLNOŚĆ
OPRACOWAŁ	inż. Monika Szulim	SI	84/85
		DATA:	02/2016
		SKALA:	1:100
		NR RYSU:	4