zawór kulowy

przepustnica

- zawór zwrotny

ZR - zawór regulacyjny

- zawór spustowy, czerp.

- odpowietrznik autom.

- manometr

W - wodomierz

- pompa gł.

E - elektrozawór

zawór bezpieczeństwa

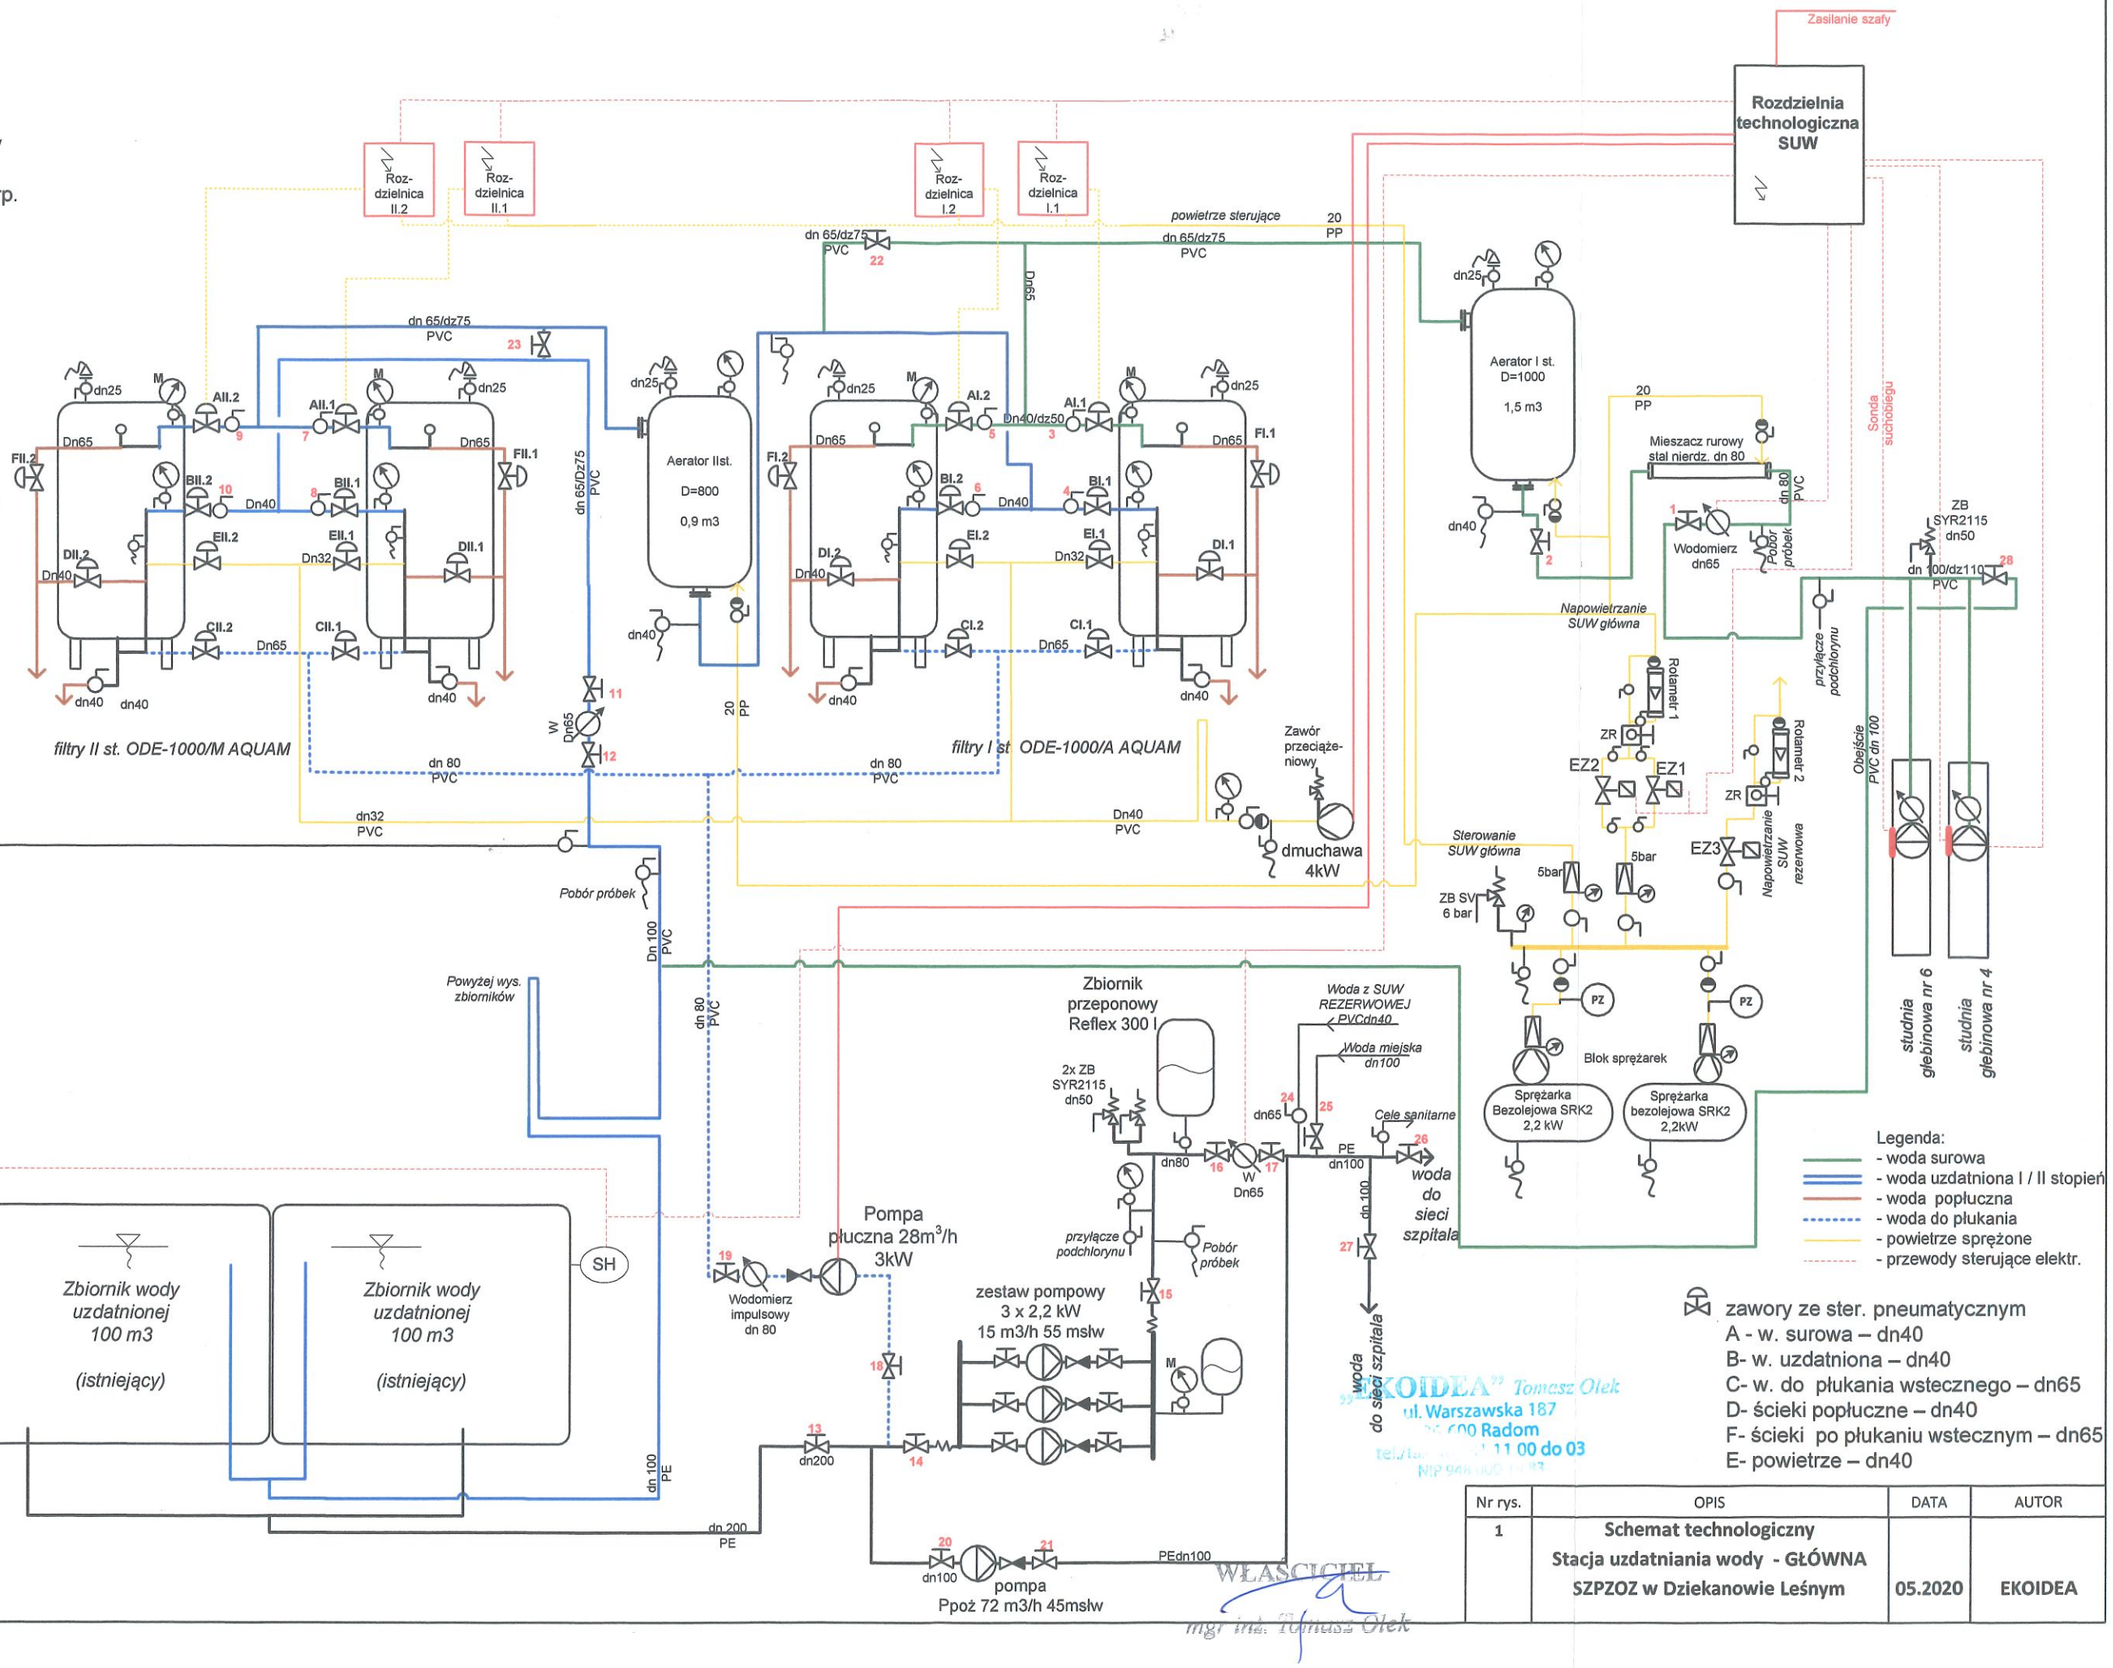

Nr rys.	OPIS	DATA	AUTOR
1	**Schemat technologiczny Stacja uzdatniania wody - GŁÓWNA SZPZOZ w Dziekanowie Leśnym**	**05.2020**	**EKOIDEA**

EKOIDEA Tomasz Olek
ul. Warszawska 187
600 Radom
11 00 do 03
NIP 948 [illegible]

WŁAŚCICIEL
mgr inż. Tomasz Olek